

ΕΦΗΜΕΡΙΣ ΤΗΣ ΚΥΒΕΡΝΗΣΕΩΣ
ΤΗΣ ΕΛΛΗΝΙΚΗΣ ΔΗΜΟΚΡΑΤΙΑΣ

ΕΝ ΑΘΗΝΑΙΣ
ΤΗι 14 ΜΑΙΟΥ 1980

ΤΕΥΧΟΣ ΤΕΤΑΡΤΟΝ

ΑΡΙΘΜΟΣ ΦΥΛΛΟΥ
299

ΠΕΡΙΕΧΟΜΕΝΑ

ΑΠΑΛΛΟΤΡΙΩΣΕΙΣ

ΑΠΟΦΑΣΕΙΣ

ΑΠΑΛΛΟΤΡΙΩΣΕΙΣ

ΑΠΟΦΑΣΕΙΣ

Ἀριθ. 557 (1)

Περὶ κηρύξεως ἀναδασωτέων ἰδιωτικῶν ἐκτάσεων στὴ θέση «Κίμιθι» περιφέρειας Δήμου Βιλίων, Ν. Ἀττικῆς.

Ο ΝΟΜΑΡΧΗΣ ΑΤΤΙΚΗΣ
ΔΙΑΜΕΡΙΣΜΑ ΔΥΤΙΚΗΣ ΑΤΤΙΚΗΣ

Ἀφοῦ λάβαμε ὑπόψη :

1. Τὶς διατάξεις : α) Τοῦ ἄρθρου 117 παρ. 3 τοῦ Συντάγματος τῆς Ἑλλάδος, β) τῶν ἄρθρων 38 καὶ 41 τοῦ Ν. 998/79 «περὶ προστασίας τῶν δασῶν καὶ τῶν δασικῶν ἐν γένει ἐκτάσεων τῆς Χώρας», γ) τοῦ Ν. 3200/1955 «περὶ διοικητικῆς ἀποκεντρώσεως» σὲ συνδυασμὸ μὲ τὶς διατάξεις τοῦ Ν.Δ. 532/1970 «περὶ συμπληρώσεως τῶν διατάξεων περὶ διοικητικῆς ἀποκεντρώσεως» καὶ τοῦ 709/1970 Β.Δ., ποὺ ἐκδόθηκε σὲ ἐκτέλεση αὐτοῦ.

2. Τὶς διαταγὲς τοῦ Ὑπουργείου Γεωργίας : α) 5684/499/ἐγκ. 48/11.2.1971, β) 88854/7483/ἐγκ.104/1.10.75, γ) 114812/2946/ἐγκ. 154/27.12.75, δ) 105582/539/13.2.76, ε) 215696/1451/9.5.77, στ) 217606/1610/13.6.77 καὶ ζ) 204809/761/24.2.78.

3. Τὴν πρόταση ποὺ ὑποβλήθηκε μὲ τὴ 1050/10.3.80 ἀναφορὰ τοῦ ἁρμοδίου Δασαρχείου Αἰγάλεω, μὲ τὴν ὁποία προτείνεται κήρυξη ὡς ἀναδασωτέων τῶν ἰδιωτικῶν δασικῶν ἐκτάσεων, ποὺ περιλαμβάνονται μὲ ἀναλυτικὰ στοιχεῖα στὸ συνημμένο πίνακα τοῦ Δασαρχείου Αἰγάλεω, ὁ ὁποῖος ἀποτελεῖ ἀναπόσπαστο μέρος τῆς παρούσης ἀποφάσεως.

4. Τὸ γεγονὸς ὅτι οἱ ἀνωτέρω ἐκτάσεις χρειάζονται προστασία γιὰ τὴν ἐπαναδημιουργία τῆς δασικῆς βλαστήσεως τους, ποὺ καταστράφηκε ὁλοσχερῶς ἀπὸ παράνομη ἐκχέρσωση, ἀποφασίζουμε :

Κηρύσσουμε ὡς ἀναδασωτέες ὅλες τὶς δασικὲς ἐκτάσεις ποὺ περιλαμβάνονται στὸ συνημμένο πίνακα τοῦ Δασαρχείου Αἰγάλεω καὶ περιγράφονται κατὰ θέση, περιφέρεια, ὅρια, ἔμβαδὸν κ.τ.λ. καὶ ἐμφανίζονται στὰ σχετικὰ τοπογραφικὰ διαγράμματα ποὺ συνοδεύουν τὴν παροῦσα ἀπόφαση καὶ ἔχουν θεωρηθεῖ ἁρμοδίως.

Ἡ ἀπόφαση αὐτὴ νὰ δημοσιευθεῖ στὴν Ἐφημερίδα τῆς Κυβερνήσεως.

Αἰγάλεω, 11 Ἀπριλίου 1980

Ὁ Ἀναπλ. Νομάρχης
Κ. ΔΑΒΑΚΗΣ

ΔΑΣΑΡΧΕΙΟ ΑΙΓΑΛΕΩ

ΠΙΝΑΚΑΣ

Δημοσίων . . Δασικών εκτάσεων στή θέση . Κίμισι . . . περιφερείας . . Βιλίων . . . . . πού προτείνονται νά κηρυχθούν αναδασωτέες, σύμφωνα μέ τήν αριθ. 1050/1980 αναφορά μας.


α/α	εμβαδόν εκτάσεως σέ τετραγ. μέτρα	ΟΡΙΑ ΑΝΑΤΟΛΙΚΑ	ΟΡΙΑ ΔΥΤΙΚΑ	ΟΡΙΑ ΒΟΡΕΙΑ	ΟΡΙΑ ΝΟΤΙΑ	ΠΑΡΑΤΗΡΗΣΕΙΣ αριθ.	ΑΙΤΙΑ
1	2.037	Μέ δρόμο Βιλίων - Π. Γερμενή	Μέ δρόμο Βιλίων Π. Γερμενή	Μέ δρόμο Βιλίων Π. Γερμενή	Δημοσία έκταση	1	παράνομη κατάληψη

ΑΝΗΚΕΙ ΣΤΗΝ 557/1980 ΑΠΟΦΑΣΗ ΜΑΣ

ΕΘΕΩΡΗΘΗ

ΑΙΓΑΛΕΩ 17-3-80

Ο ΑΝ. ΝΟΜΑΡΧΗΣ

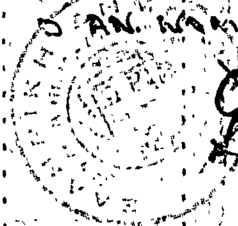

Δ. ΔΑΒΑΚΗΣ

ΕΘΕΩΡΗΘΗ 28 ΜΑΡ 1980



Γ. Τσαπικίδης



Αιγάλεω . . 3 - 1980

Ο Δασάρχης

Σ. ΠΑΝΕΤΣΟΣ

ΝΟΜΑΡΧΙΑ ΑΤΤΙΚΗΣ - ΔΙΣΜΑ Δ. ΑΤΤΙΚΗΣ
ΔΙΕΥΘΥΝΣΗ ΔΑΣΩΝ Δ. ΑΤΤΙΚΗΣ
ΔΑΣΑΡΧΕΙΟ ΑΙΓΑΛΕΩ

(1)

Σχεδιάγραμμα αναδασωτέας εκτάσεως εις θέσ. Κιλίθι Δήμου Φιλίων
Μνημον. στην 567/1980 απόφασιν Αντιν. Νομάρχου Δ. Αττικής.

κλίμαξ 1:1000
Σχέδιον 2037 τ.μ. Κρ. Π.Δ. Δ 3/78

33.00
50.00
53.15
48.50

πρός Αθήνα
πρός Πόρτο Γερμενό
πρός Φιλία

ΕΘΕΩΡΗΘΗ
ΑΙΓΑΛΕΩ 11-4-80
Ο ΑΝΤ. ΝΟΜΑΡΧΗΣ



Δ. ΣΑΒΒΑΚΟΣ

Ο Συντάξας
Αθ. Ανδρεόπουλος
Τμ. Δασοπόνος



Εθεωρήθη
Ο Δασάρχης
Κ. Πανέτσος

Εθεωρήθη
Ο Δ/ντής Δασών
Γ. Γεννηματάς

'Αριθ. 600796 (2)

Περὶ ἐπικυρώσεως ἐκθέσεως ἐπιτροπῆς καθορισμοῦ οριογραμμῆς αἰγιαλοῦ καὶ παραλίας στὴ θέση «ΑΓ. ΑΝΑΡΓΥΡΟΙ ΣΠΕΤΣΩΝ».

Ο ΝΟΜΑΡΧΗΣ ΑΤΤΙΚΗΣ
ΔΙΑΜΕΡΙΣΜΑ ΠΕΙΡΑΙΩΣ

'Αφοῦ λάβαμε ὑπόψη :

1. Τὶς διατάξεις : α) Τοῦ Ν. 3200/55 «περὶ διοικητικῆς ἀποκεντρώσεως», ὅπως τροποποιήθηκαν καὶ συμπληρώθηκαν μεταγενέστερα, β) τοῦ Β.Δ. τῆς 28/6/55 «περὶ ἐξαιρέσεως ἀπὸ τῆς κατὰ τὸ ἄρθρ. 1 τοῦ Ν. 3200/55 «περὶ ἁρμοδιότητος τῶν Νομαρχῶν ἀντικειμένων τινῶν ἁρμοδιότητος Ὑπουργείου Οἰκονομικῶν», γ) τοῦ Β.Δ. 532/70 «περὶ συμπληρώσεως τῶν διατάξεων περὶ διοικητικῆς ἀποκεντρώσεως» καὶ τοῦ Β.Δ. 704/70, ποὺ ἐκδόθηκε σὲ ἐκτέλεση αὐτοῦ, δ) τοῦ Ν.Δ. 1147/72 «περὶ διοικήσεως τῆς μείζονος Πρωτευούσης» καὶ τοῦ ἐκδοθέντος σὲ ἐκτέλεσή του 803/72 Β. Δ/τος, ε) τοῦ ΑΝ. 2344/40 «περὶ αἰγιαλοῦ καὶ παραλίας, στ) τοῦ ΑΝ. 263/68 «περὶ τροποποιήσεως καὶ συμπληρώσεως τῶν διατάξεων, περὶ δημοσίων κτημάτων καὶ ζ) τοῦ Ν. 719/77 «περὶ ἀντικαταστάσεως τροποποιήσεως καὶ συμπληρώσεως διατάξεών τινων τῆς περὶ δημοσίων κτημάτων νομοθεσίας καὶ ἄλλων τινῶν διατάξεων» (Φ.ΕΚ. 301/10.10.77).

2. Τὸ 187/3.4.80, 25.2.1980 ἔγγραφο τῆς Ὑδρογραφικῆς Ὑπηρεσίας τοῦ Γενικοῦ Ἐπιτελείου Ναυτικοῦ, μὲ τὸ ὁποῖο μᾶς στάλθηκε ἡ ἀπὸ 12.2.1980 ἔκθεση τῆς ἐπιτροπῆς καθορισμοῦ οριογραμμῆς αἰγιαλοῦ καὶ παραλίας, ποὺ προβλέπεται ἀπὸ τὸ ἄρθρ. 74 Π.Δ. 636/77 (Φ.Ε.Κ. 209/30.7.77 τ. Α') «περὶ διαρθρώσεως τοῦ Ὑπουργείου Οἰκονομικῶν καὶ Ὀργανισμοῦ τῶν Ὑπηρεσιῶν αὐτοῦ», καθὼς καὶ τὸ συνοδευτικὸ τῆς ἐκθέσεως αὐτῆς τοπογραφικὸ διάγραμμα, ὑπὸ κλίμακα 1/500 τοῦ πολιτικοῦ Μηχανικοῦ Παναγιώτη Ψυχογιοῦ, ποὺ ἔχει ἐλεγχθεῖ καὶ θεωρηθεῖ ἀπὸ τὴ Δ/νση Τεχνικῶν Ὑπηρεσιῶν Δ/τος Πειραιῶς τὴν 18.10.1979.

Μὲ τὴν προκειμένη ἔκθεση ἔγινε ὁ καθορισμός, στὸ συνοδευτικὸ αὐτῆς τοπογραφικὸ διάγραμμα, τῆς οριογραμμῆς τοῦ αἰγιαλοῦ καὶ τῆς παραλίας στὴν περιοχὴ «Ἁγίων Ἀναργύρων Σπετσῶν μὲ τὴν χάραξη κόκκινης καὶ κίτρινης γραμμῆς ἀντιστοίχως.

3. Τὸ 187.2/201/80/20.3.1980 ἔγγραφο τοῦ Γενικοῦ Ἐπιτελείου Ναυτικοῦ μὲ τὸ ὁποῖο μᾶς ἀνακοινώνει ὅτι συμφωνεῖ μὲ τὰ ὅρια ποὺ καθορίστηκαν ἀπὸ τὴν Ἐπιτροπὴ κατὰ τ' ἀνωτέρω στὴν περιοχὴ «ΑΓ. ΑΝΑΡΓΥΡΟΙ ΣΠΕΤΣΩΝ», ἀποφασίζουμε :

Ἐπικυρώνουμε τὴν ἀπὸ 12.2.1980 ἔκθεση τῆς ἐπιτροπῆς καθορισμοῦ οριογραμμῆς αἰγιαλοῦ καὶ παραλίας στὴ θέση «ΑΓ. ΑΝΑΡΓΥΡΟΙ ΣΠΕΤΣΩΝ», καθὼς καὶ τὸ συνοδευτικὸ τῆς ἐκθέσεως τοπογραφικὸ διάγραμμα ὑπὸ κλίμακα 1/500 τοῦ πολιτοκοῦ Μηχανικοῦ Παναγιώτη Ψυχογιουοῦ.

Μὲ τὴν ἐπικυρούμενη ἔκθεση ἡ ἁρμόδια Ἐπιτροπὴ καθόρισε στὸ συνοδευτικὸ τῆς ἐκθέσεως τοπογραφικὸ διάγραμμα μὲ κόκκινη συνεχὴ πολυγωνικὴ γραμμὴ τὴν οριογραμμὴ τοῦ αἰγιαλοῦ καὶ μὲ κίτρινη συνεχὴ πολυγωνικὴ γραμμὴ τὴν οριογραμμὴ τῆς παραλίας στὴν ἀνωτέρω περιοχή.

Ἡ ἀπόφαση αὐτὴ νὰ δημοσιευθεῖ στὴν Ἐφημερίδα τῆς Κυβερνήσεως.

Πειραιεύς, 2 Ἀπριλίου 1980

Ὁ Ἀναπληρωτὴς Νομάρχης
Π. ΓΕΡΟΓΙΑΝΝΗΣ

ΕΚΘΕΣΙΣ

Ἐπιτροπῆς Καθορισμοῦ τῶν Ὁρίων τοῦ Αἰγιαλοῦ.
ἄρθρ. 74 Π.Δ. 636/77.

Διὰ τὸν καθορισμὸν ὁρίων αἰγιαλοῦ - παραλίας, εἰς περιοχὴν ΟΡΜΟΥ ΑΓ. ΑΝΑΡΓΥΡΩΝ νήσου Σπετσῶν.

Ἐν Σπέτσαις τῇ 12.2.1980, οἱ ὑπογεγραμμένοι :

1. Ἀντιπλοίαρχος Ἰωάννης Ζαφειρόπουλος, Ἀναπληρωτὴς Διευθυντοῦ Ὑδρογραφικῆς Ὑπηρεσίας, ὡς Πρόεδρος.

2. Κων/νος Μπαστούνης, Ἀναπληρωτὴς Οἰκονομικοῦ Ἐφόρου Κρανιδίου, ὡς Μέλος.

3. Χριστίνα Παυλάκη, Πολιτικὸς Μηχανικός, μὲ 5ο βαθμό, Ἀναπληρωτὴς Διευθυντοῦ ΤΥ διαμερίσματος Πειραιῶς, ὡς Μέλος.

ἀποτελοῦντες τὴν ἐπιτροπὴν τοῦ ἄρθρ. 74 τοῦ Π.Δ. 636/77 καθορισμοῦ τῶν ὁρίων τοῦ αἰγιαλοῦ δυνάμει τῆς ὑπ' ἀριθ. 601315/29.12.78 ἀποφάσεως Ἀναπληρωτοῦ Νομάρχου Δ/τος Πειραιῶς, λαβόντες ὑπ' ὄψιν :

α) Τὸ ὑπ' ἀριθ. 601022/10.11.79 ἔγγραφον τῆς Α' Οἰκ. Ἐφορ. Πειραιῶς διὰ τοῦ ὁποίου ζητεῖται ὁ καθορισμὸς αἰγιαλοῦ παραλίας εἰς τὴν περιοχὴν ὅρμου Ἁγ. Ἀναργύρων νήσου Σπετσῶν.

β) Τὸ ἀπὸ Ὀκτώβριον 1979 Τοπογραφικὸν καὶ ὑψομετρικὸν διάγραμμα τῆς περιοχῆς, συνταχθὲν ὑπὸ τοῦ Πολιτικοῦ Μηχανικοῦ Παναγ. Ψυχογιοῦ εἰς κλιμ. 1:500, θεωρηθὲν ὑπὸ τῆς ΔΤΥΝ Πειραιῶς τὴν 19.10.79.

γ) Τὰς διατάξεις τοῦ Α.Ν. 2344/40 ὡς οὗτος ἐτροποποιήθη μεταγενεστέρως.

δ) Τὴν ἐκ τῆς ἐπιτοπίου μεταβάσεως σήμερον σχηματισθεῖσαν ἀντίληψιν. ἀποφασίζει :

Καθορίζει ἐπὶ τοῦ ὡς ἄνω συνημμένου εἰς τὴν παροῦσαν ἔκθεσιν διαγράμματος.

α) Τὴν οριογραμμὴν τοῦ αἰγιαλοῦ διὰ ἐρυθρᾶς γραμμῆς 1,2, ...9.


β) Τὴν οριογραμμὴν τῆς παραλίας διὰ κιτρίνης γραμμῆς 1',2',... 10'.

Αἱ κορυφαὶ τῶν ὡς ἄνω οριογραμμῶν ἐξασφαλίζονται δι' ἀποστάσεων ἀπὸ σταθερὰ σημεῖα ὡς ἐμφαίνεται εἰς τὸ διάγραμμα.

Εἰς τὴν ζώνην τῆς παραλίας δὲν ὑπάρχουν κτίσματα.

Ὁ Πρόεδρος
(Ἀντιπλοίαρχος (Μ) Ι. ΖΑΦΕΙΡΟΠΟΥΛΟΣ

Τὰ Μέλη
ΚΩΝ/ΝΟΣ ΜΠΑΣΤΟΥΝΗΣ
ΧΡΙΣΤΙΝΑ ΠΑΥΛΑΚΗ

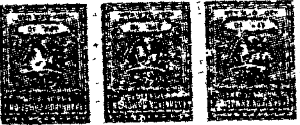



ΤΟΠΟΓΡΑΦΙΚΟΝ ΔΙΑΓΡΑΜΜΑ
ΚΑΘΟΡΙΣΜΟΥ ΟΡΙΩΝ ΑΙΓΙΑΛΟΥ-ΠΑΡΑΛΙΑΣ

ΠΕΡΙΟΧΗ: ΑΓ. ΑΝΑΡΓΥΡΟΙ ΣΠΕΤΣΩΝ ; ΕΝΔΙΑΦΕΡΟΜΕΝΟΣ: VAGOS A.E.

ΔΗΜΟΣ: ΣΠΕΤΣΩΝ

ΕΠΑΡΧΙΑ: ΣΠΕΤΣΩΝ

ΑΡΜΟΔΙΑ ΟΙΚΟΝ. ΕΦΟΡΙΑ: ΣΠΕΤΣΩΝ & ΕΡΜΙΟΝΙΔΟΣ

ΝΟΜΑΡΧΙΑ: ΑΤΤΙΚΗΣ-ΔΙΑΜΕΡ. ΠΕΙΡΑΙΩΣ


ΚΛΙΜΑΞ 1:500

ΜΕΘΟΔΟΣ ΑΠΟΤΥΠΩΣΕΩΣ: ΤΑΧΥΜΕΤΡΙΚΗ

ΧΡΟΝΟΛΟΓΙΑ ΑΠΟΤΥΠΩΣΕΩΣ: ΟΚΤΩΒΡΙΟΣ 1979

ΥΠΟΜΝΗΜΑ ΣΥΜΒΟΛΩΝ:

- Στάσις πολυγωνική.
- Στάσεις πολυγωνικαί διά μετρήσεως πρός εξασφάλισιν όριων αιγιαλού-παραλίας.
- Περίφραξις διά συρματοπλέγματος.
- Κινητή μεταλλική
- Κτίσμα
- Κατάστρωσις
- Σκάλα

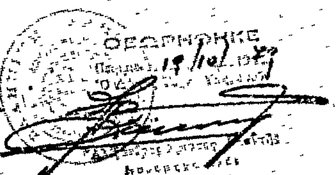


ΕΘΕΩΡΗΘΗΚΕ Πειραιεύς 19/10/1979

ΕΛΕΓΧΘΗΚΕ Πειραιεύς

Ο
ΣΥΝΤΑΞΑΣ ΜΗΧΑΝΙΚΟΣ

ΠΑΝΑΓΙΩΤΗΣ Κ. ΨΥΧΟΓΙΟΣ
ΠΟΛΙΤΙΚΟΣ ΜΗΧΑΝΙΚΟΣ
Ε.Μ.Π.

Απόσπασμα χάρτου 1:50.000
(Η θέσις σημειούται επί του αποσπάσματος δι' ερυθρού χρώματος)

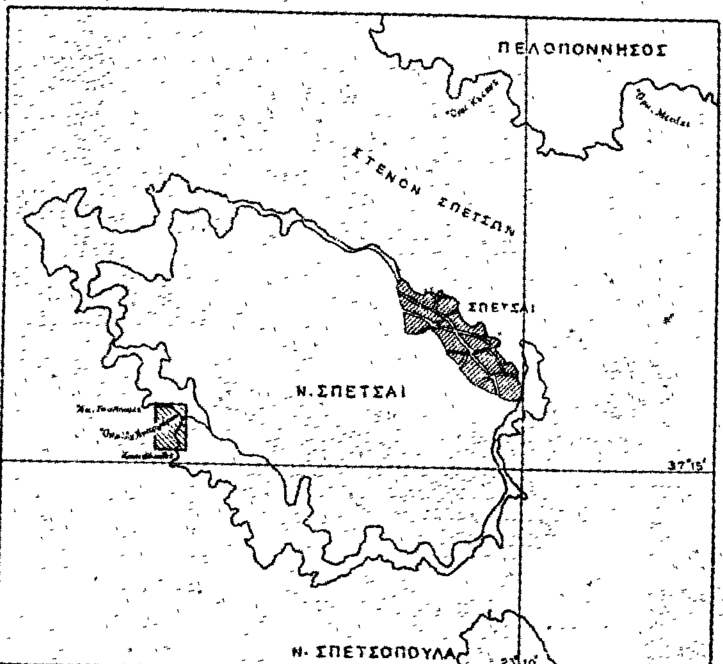

+850 +900 +950

Εθεωρήθη
Ο Δ/ντής της Τ.Υ.Ν.

Ηλέγχθη επί τόπου ως προς την ακρίβειαν της αποτυπώσεως
Ο Μηχανικός της Δ.Τ.Υ.Ν.

+1050

+1100

233

14-4-80

ΕΠΙΤΡΟΠΗ ΚΑΘΟΡΙΣΜΟΥ ΟΡΙΩΝ ΑΙΓΙΑΛΟΥ-ΠΑΡΑΛΙΑΣ

άρθρ. 74 ΠΔ 636/77

1. —— 1,2,...,9. όριογραμμή αιγιαλού.
—— 1',2',...,10' όριογραμμή παραλίας.

2. Εις την ζώνην της παραλίας δεν υπάρχουν κτίσματα.

3. Συνοδεύει την από 12-2-80 έκθεσιν της επιτροπής.

ΤΑ ΜΕΛΗ

1.

2.

Ο ΠΡΟΕΔΡΟΣ

Αντιπλοίαρχος Ι. Ζ. ΦΕΙΡΟΠΟΥΛΟΣ


+1150


+1100

+1050

+1000

+950

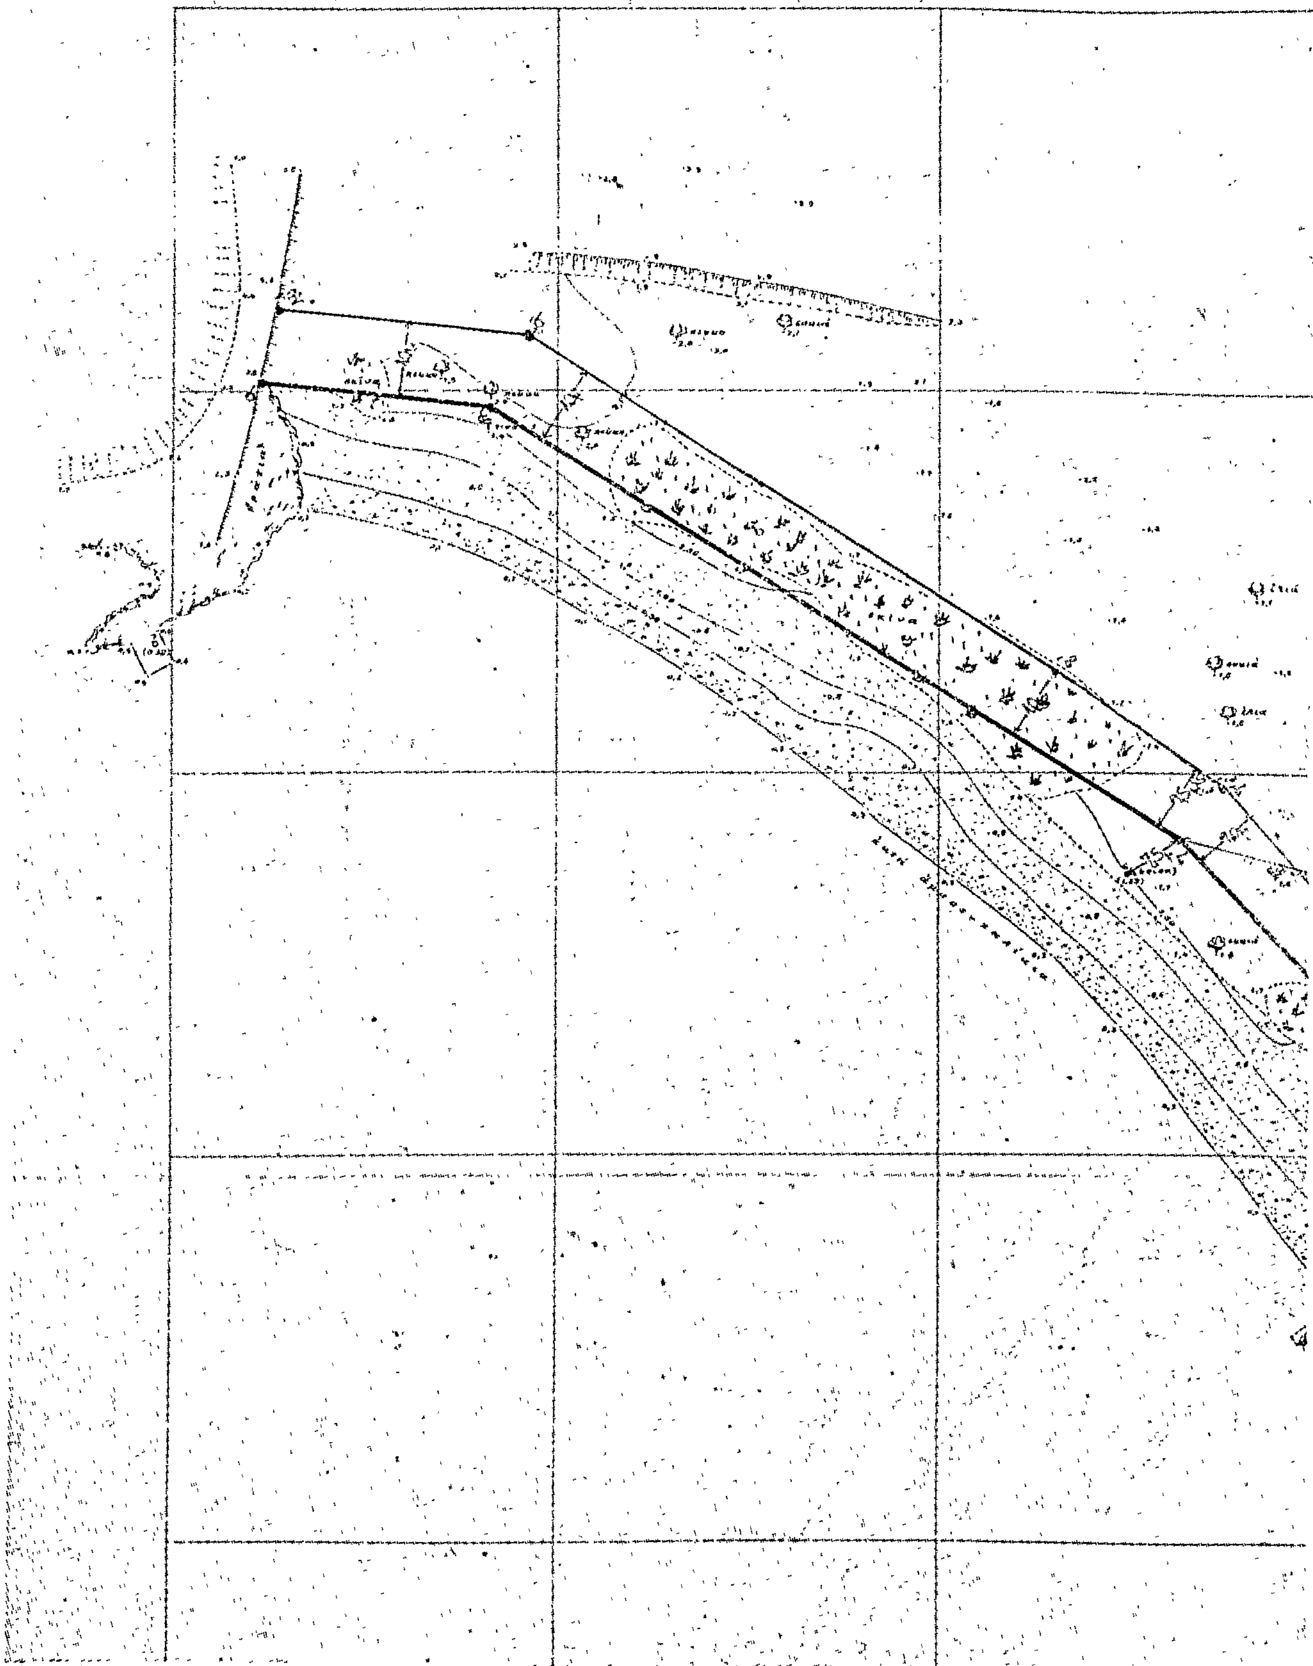

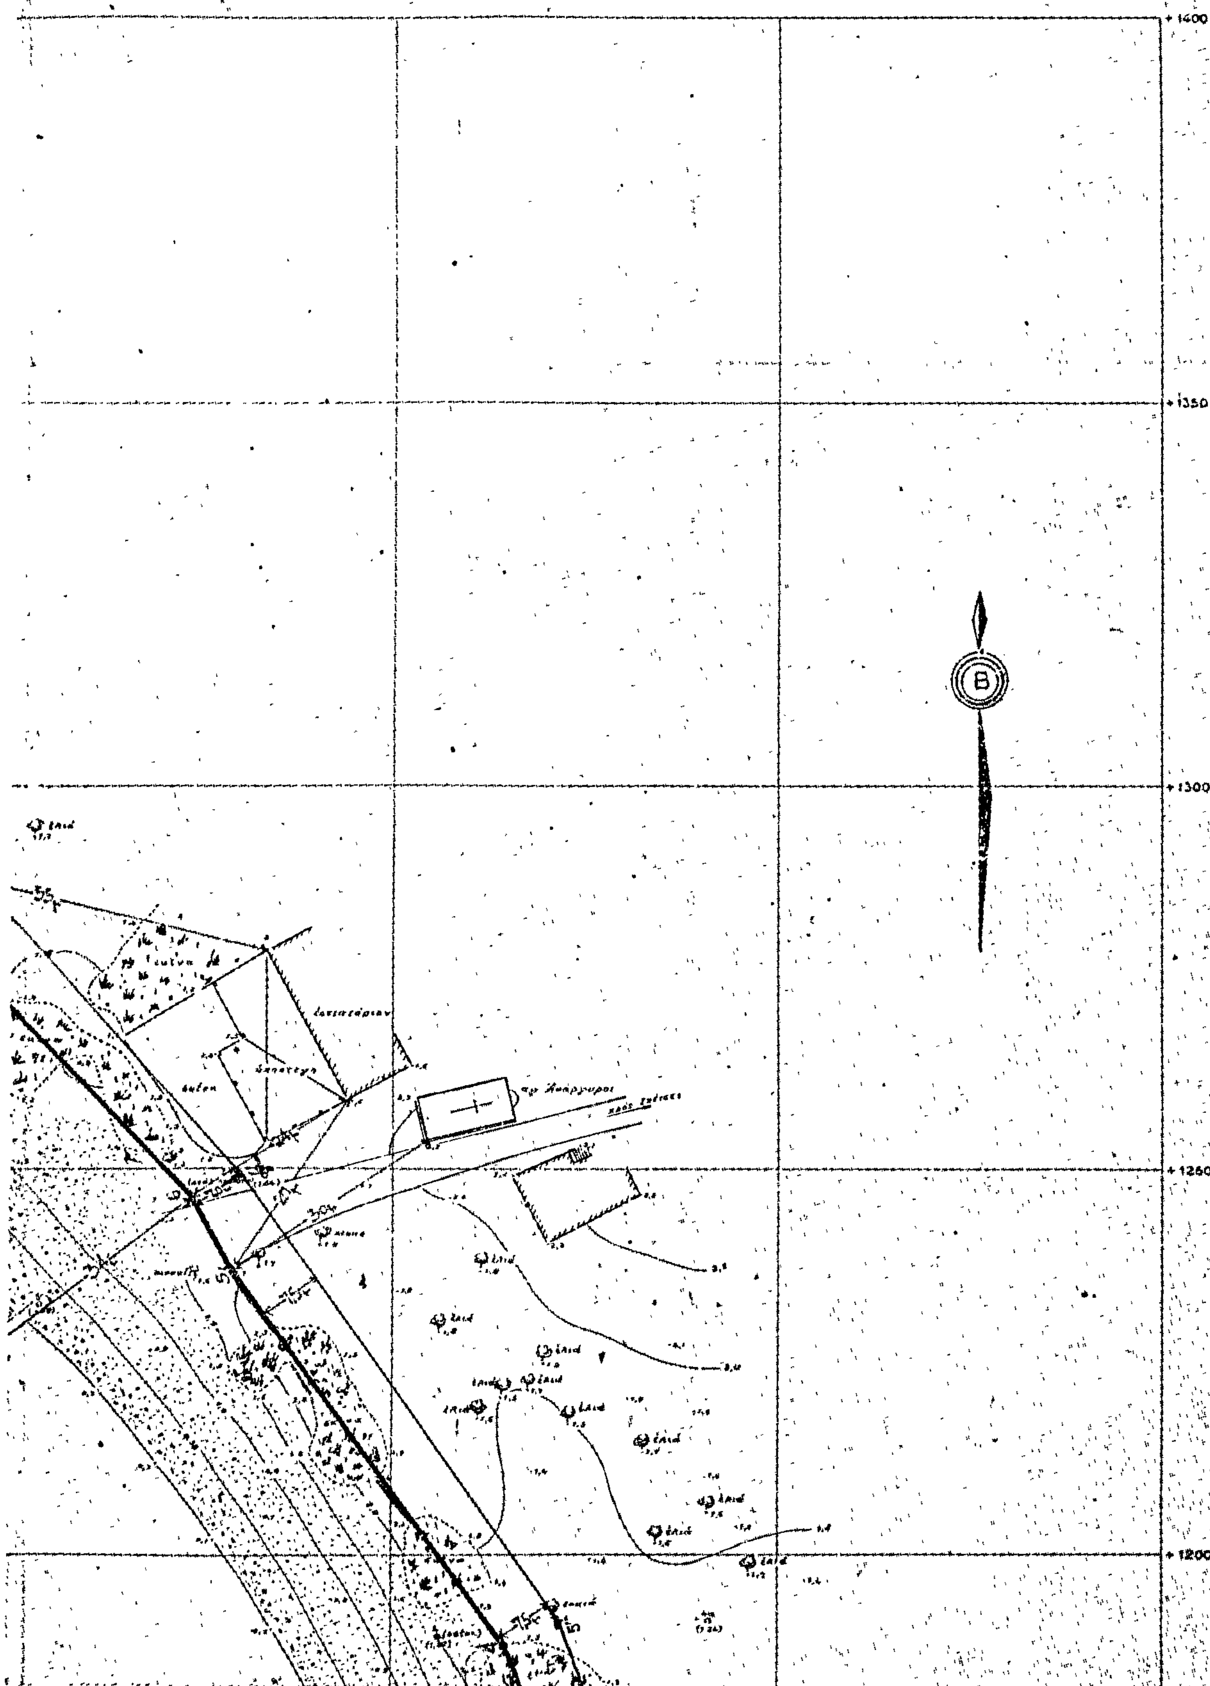
1400
1350
1300
1250
1200
B

'Αριθ. 74 (3)

Περὶ ἐπικυρώσεως ἐκθέσεως καθορισμοῦ τῆς οριογραμμῆς στὴ θέση «ΜΠΕΛΙΑΝ» περιοχῆς Καλάμου τῆς Κοινότητας 'Αργαλαστῆς. Ν. Μαγνησίας

Ο ΝΟΜΑΡΧΗΣ ΜΑΓΝΗΣΙΑΣ

Ἔχοντας ὑπόψη :

1. Τὶς διατάξεις : α) Τοῦ Α.Ν. 2344/1940 «περὶ αἰγιαλοῦ καὶ παραλίας», β) τοῦ ἄρθρ. 74 τοῦ Π.Δ. 636/77 «περὶ τροποποιήσεως καὶ συμπληρώσεως τῶν διατάξεων περὶ Δημοσίων Κτημάτων». γ) Τοῦ Ν. 3200/55 «περὶ διοικητικῆς ἀποκεντρώσεως» ὅπως συμπληρώθηκε ἀπὸ τὸ Ν.Δ. 532/1970 καὶ τὸ ἐκδοθὲν σὲ ἐκτέλεση τούτου ἀριθ. 704/70 Β.Δ.

2. Τὴν ἀπὸ 26η 'Οκτωβρίου 1979 ἔκθεση τῆς κατὰ τὸ ἄρθρο 74 τοῦ Π.Δ. 636/77 ἐπιτροπῆς καθορισμοῦ τῆς οριογραμμῆς τοῦ αἰγιαλοῦ στὴ θέση «ΜΠΕΛΙΑΝ» περιοχῆς Καλάμου τῆς Κοινότητας 'Αργαλαστῆς, ὅπως φαίνεται στὸ συνοδευτικὸ τῆς ἐκθέσεως τοπογραφικὸ διάγραμμα τῆς περιοχῆς, θεωρημένο ἀπὸ τὸν Δ/ντὴ Δ.Τ.Υ. Μαγνησίας καὶ στὸ ὁποῖο χαράχθηκε μὲ ἐρυθρὰ γραμμὴ ὁ αἰγιαλὸς καὶ μὲ κίτρινη ἡ παραλία.

3. Τὸ ἀπὸ 5.7.1979 τοπογραφικὸ διάγραμμα τῆς περιοχῆς ποὺ συντάχθηκε ἀπὸ τὴν τοπογράφο Μηχανικὸ 'Ιωάννα Μπολώτα - Καλογήρου καὶ θεωρήθηκε ἀπὸ τὸ Δ/ντὴ Δ.Τ. Υ.Ν. Μαγνησίας.

4. Τὴ σύμφωνη γνώμη τοῦ 'Αρχηγείου Ναυτικοῦ, ποὺ διατυπώθηκε μὲ τὸ Φ.187.2/90.80 ἔγγραφό του, ἀποφασίζουμε :

'Επικυρώνουμε τὴν ἀπὸ 26 'Οκτωβρίου 1979 ἔκθεση τῆς ἐπιτροπῆς (ἄρθρ. 74 τοῦ Π.Δ. 636/77) καθορισμοῦ τῆς οριογραμμῆς τοῦ αἰγιαλοῦ περιοχῆς Καλάμου τῆς Κοινότητας 'Αργαλαστῆς, ὅπως καὶ τὸ τοπογραφικὸ διάγραμμα τῆς περιοχῆς ποὺ συνοδεύει τὴν ἔκθεση, θεωρημένο ἀπὸ 26.10.79 ἀπὸ τὸ Δ/ντὴ Δ.Τ.Υ.Ν. Μαγνησίας.

'Η ἀπόφαση αὐτὴ νὰ δημοσιευθεῖ μαζὶ μὲ τὴν ἀπὸ 26 'Οκτωβρίου 1979 ἔκθεση καὶ μὲ τὸ διάγραμμα στὴν 'Εφημερίδα τῆς Κυβερνήσεως.

Βόλος, 15 'Απριλίου 1980

'Ο Νομάρχης
ΑΘΑΝ. ΣΠΥΡΟΠΟΥΛΟΣ

ΕΚΘΕΣΙΣ

Περὶ καθορισμοῦ τῆς οριογραμμῆς τοῦ αἰγιαλοῦ καὶ τῆς παραλίας εἰς θέσιν «Μπελιὰν» περιοχῆς Καλάμου τῆς Κοινότητος 'Αργαλαστῆς.

'Εν Βόλῳ σήμερον τὴν 26.10.79 ἡ κατὰ τὸ ἄρθρον 3 τοῦ Α.Ν. 263/68 περὶ τροποποιήσεως καὶ συμπληρώσεως τῶν διατάξεων περὶ δημοσίων κτημάτων, ἐπιτροπὴ καθορισμοῦ τῶν ορίων αἰγιαλοῦ καὶ παραλίας, ἀποτελουμένη ἐκ τῶν: 1) Λαζάρου Πατιοῦ, Β' Οἰκονομικοῦ 'Εφόρου Βόλου, 2) Βασιλείου Τσονάκη, Λιμενάρχου Βόλου, 3) 'Αθανασίου Πιτούλη, Δ/ντοῦ ΤΥΝΜ, 'Επιθεωρητοῦ Δ.Ε. ἐπὶ 2ῳ βαθμῷ, συνελθοῦσα ἐν τῷ καταστήματι τῆς Β' Οἰκονομικῆς 'Εφορίας Βόλου καὶ λαβοῦσα ὑπ' ὄψιν:

α) Τὸ ὑποβληθὲν τοπογραφικὸν διάγραμμα τῆς τοπογράφου μηχανικοῦ 'Ιωάννας Μπολώτα—Καλογήρου πρὸς καθορισμὸν τῆς οριογραμμῆς τοῦ αἰγιαλοῦ καὶ τῆς παραλίας εἰς τὴν θέσιν «Μπελιὰν» περιοχῆς Καλάμου τῆς Κοινότητος 'Αργαλαστῆς, τοῦ Νομοῦ Μαγνησίας, τὸ συνταχθὲν τὴν 5.7. 1979 καὶ θεωρηθὲν ὑπὸ τοῦ Δ/ντοῦ ΤΥΝ Μαγνησίας.

β) Τὴν διάταξιν τοῦ ἄρθρου 2 τοῦ Α.Ν. 2344/40 «περὶ αἰγιαλοῦ καὶ παραλίας» καθ' ὃ ὁ καθορισμὸς τοῦ αἰγιαλοῦ γίνεται ἐπὶ τοπογραφικοῦ καὶ ὑψομετρικοῦ διαγράμματος τῆς οριογραμμῆς τοῦ αἰγιαλοῦ χαρασσομένης ἐπ' αὐτοῦ δι' ἐρυθρᾶς γραμμῆς καὶ ὅτι εἰς περίπτωσιν καθ' ἣν ἕνεκα προσχώσεως ἢ ἄλλης αἰτίας εἶναι ἐμφανὲς ὅτι καθ' ὃν χρόνον ἐνεργεῖται ὁ καθορισμὸς ὁ αἰγιαλὸς εἶναι διάφορος τοῦ εἰς τὸ παρελθὸν τοιούτου, δύναται νὰ καθορισθῇ ἡ παλαιὰ θέσις τοῦ αἰγιαλοῦ, ἡ ὑφισταμένη μὲν μέχρι τοῦ ἔτους 1884 ἐὰν ὑφίστανται κατοχαὶ ἰδιωτῶν καὶ πρότερον δὲ ἐὰν δὲν ὑφίστανται τοιαῦται.


γ) Τὸ ἐκ τῆς ἐνεργηθείσης τὴν 20.9.79 αὐτοψίας προκύψαντα στοιχεῖα, καθορίζει ἐπὶ τοῦ ἀνωτέρω τοπογραφικοῦ διαγράμματος δεόντως ἠλεγχθέντος καὶ θεωρηθέντος τὴν 26.10.79 ὑπὸ τοῦ Δ/ντοῦ ΤΥΝ Μαγνησίας ὡς ἀκολούθως:


1. Δι' ἐρυθρᾶς συνεχοῦς γραμμῆς τὴν οριογραμμὴν τοῦ αἰγιαλοῦ ὑπὸ στοιχεῖα 1, 2, Σ18, Σ17, Σ16, Σ14, 3, Σ11, 4, 5, 6, 7, 8, 9, 10, 11, 12 καὶ Σ1.

2. Διὰ κιτρίνης συνεχοῦς γραμμῆς τὴν οριογραμμὴν τῆς παραλίας ὑπὸ στοιχεῖα 1', 2', 3', 4', 5', 6', 7', 8', 9', 10', 11', 12', Σ3, 13', 14' καὶ 15', λαμβανομένου ὑπ' ὄψιν ὅτι α) ὁ καθορισμὸς ἐκτελεῖται τὸ πρῶτον, β) οἱ κορυφὲς τῶν οριογραμμῶν εἶναι ἐξηρτημένες γραφικῶς ἐπὶ τοῦ διαγράμματος ἐκ σταθερῶν σημείων πλήρως ἐξηρτημένων καὶ γ) ἐξαιρεῖται τῆς ζώνης παραλίας τὸ ἐν αὐτῇ εὑρισκόμενον κτίσμα.

Βόλος, 26 'Οκτωβρίου 1979

'Η 'Επιτροπὴ
ΛΑΖΑΡΟΣ ΠΑΤΙΟΣ, ΒΑΣΙΛΕΙΟΣ ΤΣΑΝΑΚΗΣ
ΑΘΑΝΑΣΙΟΣ ΠΙΤΟΥΛΗΣ

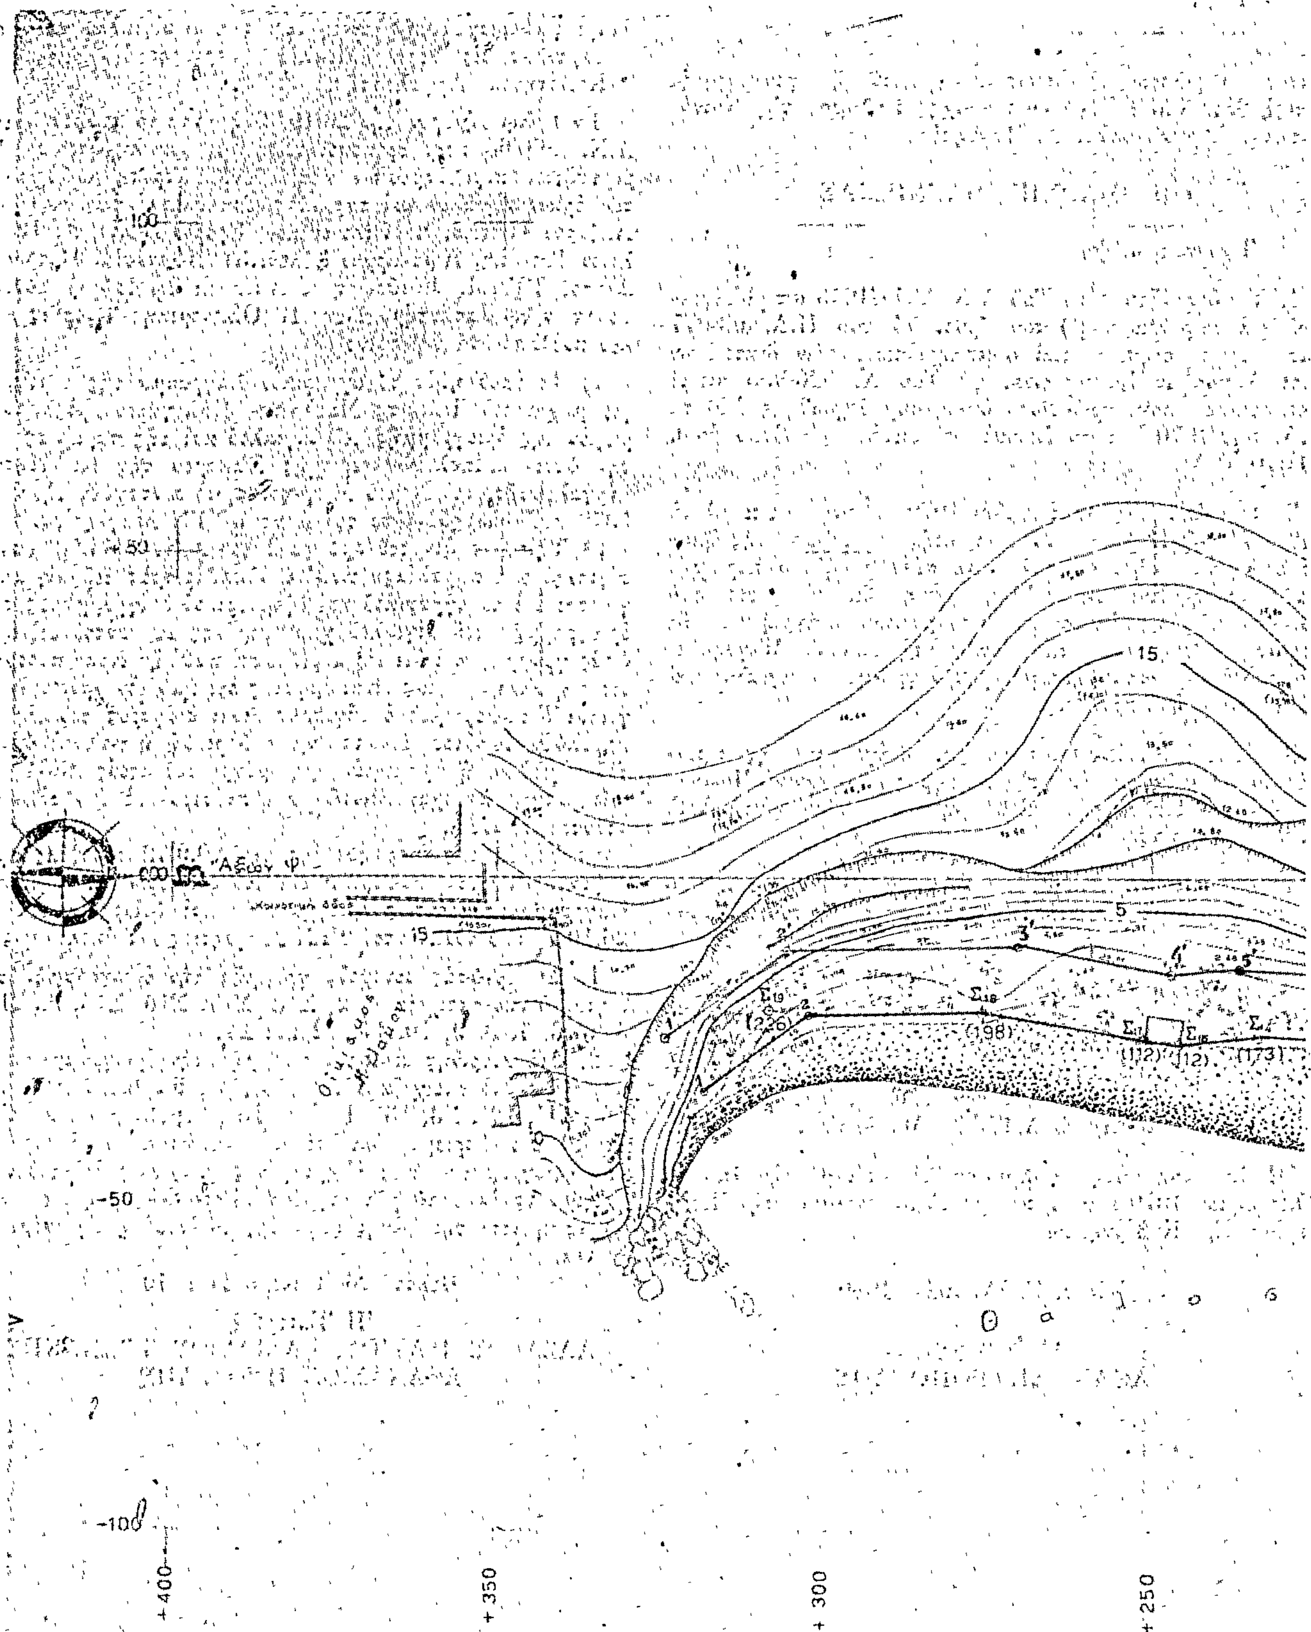
Άξων φ
Κοινοτική όδός
15
5
15
(226)
(198)
(112)
(112)
(173)
100
50
-50
-100
+400
+350
+300
+250

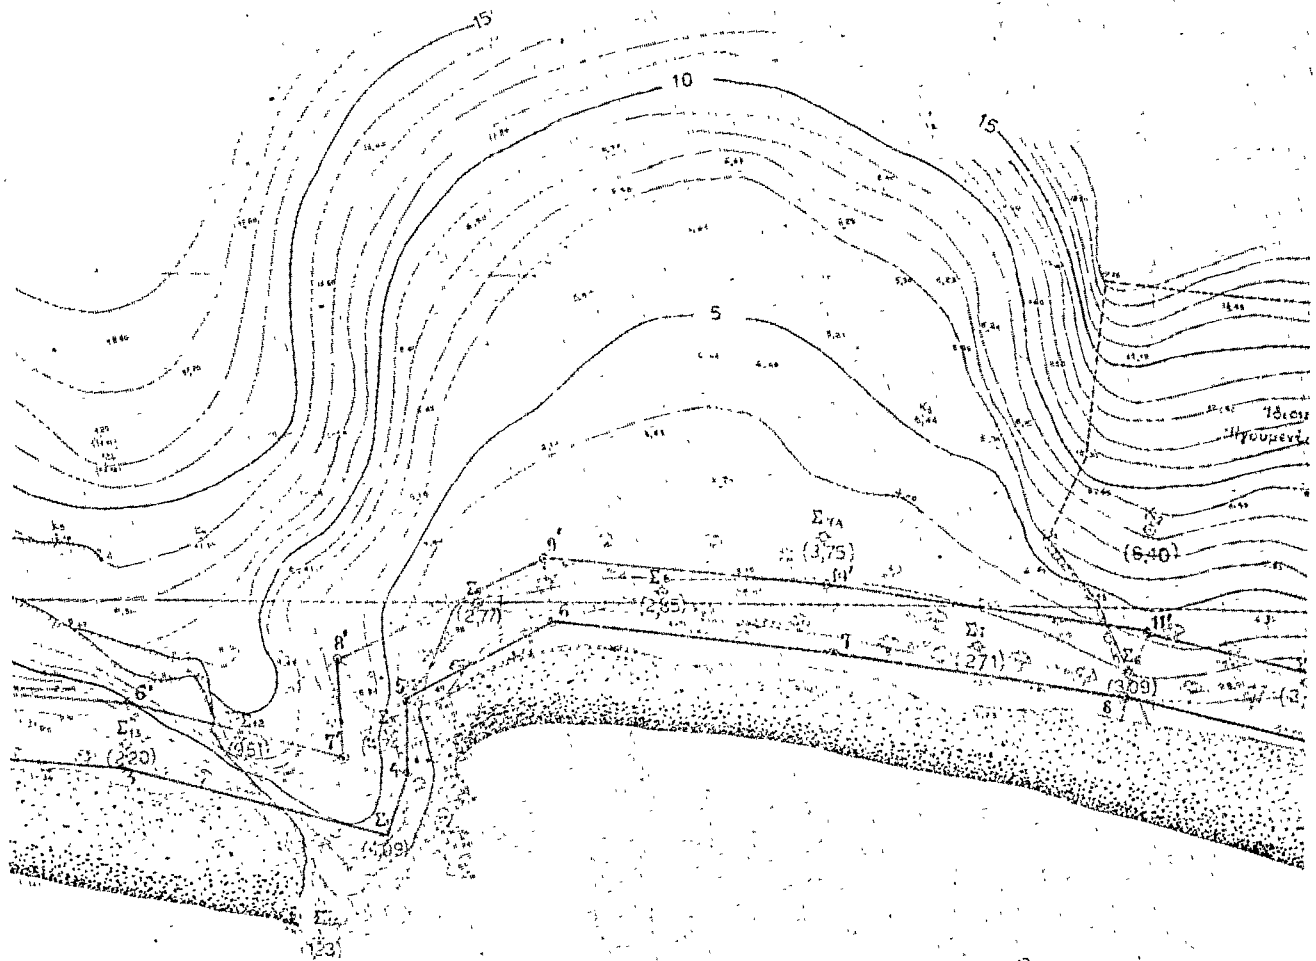



+ 200 + 150 + 100 + 50

ΠΙΝΑΞ ΣΥΝ/ΝΩΝ ΣΤΑΘΕΡΩΝ ΣΗΜΕΙΩΝ

Σημείον	Χ	Ψ
K_1	0,00	0,00
K_2	+11,95	+49,79
Σ_1	-32,54	-83,76
Σ_2	-42,81	-62,98
Σ_{2A}	-29,3[illegible]	-48,13
Σ_3	-25,56	-26,21
Σ_4	-19,70	+3,89
Σ_5	-10,90	+25,55
Σ_6	-10,03	+53,12
Σ_7	-5,93	176,85
Σ_{7A}	+10,24	+100,43
Σ_8	+1,59	+124,92
Σ_9	-0,44	+153,85
Σ_{10}	-19,97	+167,17
Σ_{11}	-36,37	+166,51
Σ_{11A}	-51,93	+176,64
Σ_{12}	-21,47	+190,08
Σ_{13}	-22,12	+208,28
Σ_{14}	-24,10	+233,70
Σ_{16}	-25,93	+249,67
Σ_{17}	-24,81	+250,82
Σ_{18}	-20,93	+275,66
Σ_{19}	-19,93	+308,65

ΕΞΑΣΦΑΛΙΣΕΙΣ ΣΤΑΘΕΡΩΝ ΣΗΜΕΙΩΝ

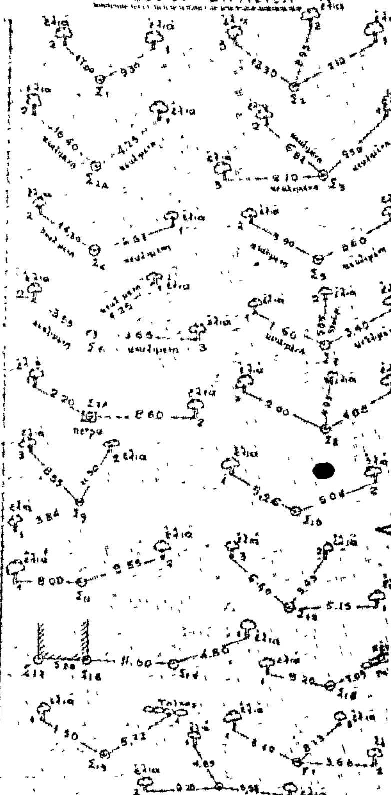

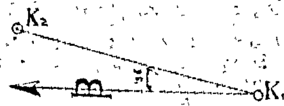

ΥΠΟΜΝΗΜΑ

α) Σύστημα συντεταγμένων

Ανεξάρτητον. Αρχή των αξόνων ελήφθη το σταθερόν σημείον K_1, ο άξων Υ, επί την κατεύθυνσιν του Βορρά

β) Σταθερά σημεία Σ.

Τα σταθερά σημεία Σ_{7A} και Σ_{17} ευρίσκονται επί ... Τα σταθερά σημεία $\Sigma_1, \Sigma_2, \Sigma_3, \Sigma_{10}, \Sigma_{11}, \Sigma_{12}, \Sigma_{14}, \Sigma_{18}, \Sigma_{19}$ αποτελούνται από σιδηρούς πασσάλους ... ενός σιδηροδέματος

γ) Εξασφαλίσεις

Τα σταθερά σημεία, έχουν εξασφαλισθή από ελαιόδενδρα, ή βράχους ή πεζούλες.

δ) Υψομετρική αφετηρία

Ως υψομετρική αφετηρία ελήφθη η στάθμη της ηρεμούσης θαλάσσης.

ε) [illegible]

ΓΡΑΜΜΗ ΑΙΓΙΑΛΟΥ

ΓΡΑΜΜΗ ΠΑΡΑΛΙΑΣ

Η ΕΠΙΤΡΟΠΗ

1) ΛΑΖΑΡΟΣ ΠΑΤ... Οικονομ. Έφορος Β' Βόλου

2) ΒΑΣΙΛΕΙΟΣ ΤΣΙΑΝΑΚΗΣ - ΠΛΩΤΑΡΧΗΣ Λιμενάρχης Βόλου

3) ΠΙΤΟΥΛΗΣ ΑΘΑΝΑΣΙΟΣ Α/ντης Τ.Υ.Ν.Μ. επόπτης επί 2...

26/10/79

ΤΟΠΟΓΡΑΦΙΚΟΝ ΔΙΑΓΡΑΜΜΑ


ΕΙΣ ΘΕΣΙΝ "ΜΠΕΛΙΑΝ" ΑΡΓΑΛΑΣΤΗΣ ΝΟΜΟΥ ΜΑΓΝΗΣΙΑΣ

ΠΡΟ ΙΔΙΟΚΤΗΣΙΑΣ ΗΓΟΥΜΕΝΙΔΗ ΣΤΕΡΓΙΟΥ

ΠΡΟΣ ΚΑΘΟΡΙΣΜΟΝ ΟΡΙΩΝ ΑΙΓΙΑΛΟΥ ΚΑΙ ΠΑΡΑΛΙΑΣ

Συνοδεύει την από 26/10/79 έκθεσιν

ΚΛΙΜΑΞ 1:500

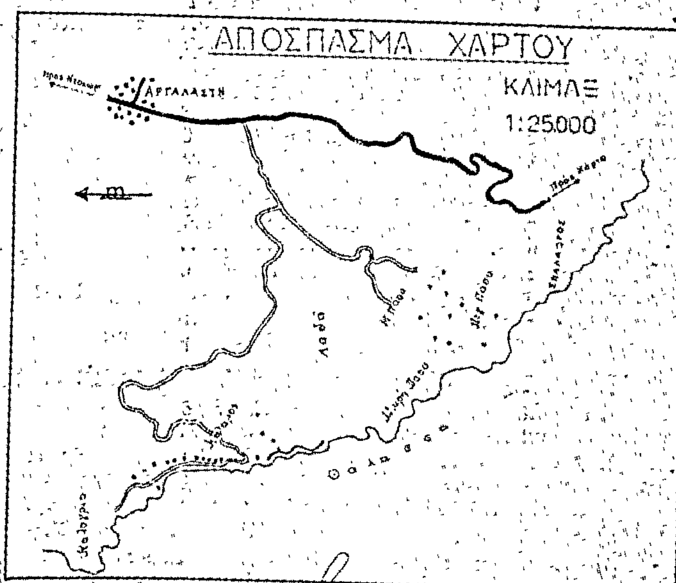

Εν Βόλω τη 5-7-1973

Ο ΜΗΧΑΝΙΚΟΣ

Η ΓΕΝΙΚΗ ΔΙΕΥΘΥΝΣΗ ΤΟΥ ΕΘΝΙΚΟΥ ΤΥΠΟΓΡΑΦΕΙΟΥ

ΓΝΩΣΤΟΠΟΙΕΙ ΟΤΙ:

Ἡ ἐτήσια συνδρομὴ τῆς Ἐφημερίδας τῆς Κυβερνήσεως, ἡ τιμὴ τῶν φύλλων της ποὺ πουλιοῦνται τμηματικὰ καὶ τὰ τέλη δημοσιεύσεων στὴν Ἐφημερίδα τῆς Κυβερνήσεως, καθορίσθηκαν ἀπὸ 1 Ἰανουαρίου 1980 ὡς ἀκολούθως:

Α' ΕΤΗΣΙΕΣ ΣΥΝΔΡΟΜΕΣ

1. Γιὰ τὸ Τεῦχος Α'	Δραχ.	1.000
2 » » » Β'	»	1.500
3. » » » Γ'	»	700
.. » » » Δ'	»	1.500
5 » » » Νομικῶν Προσώπων Δ.Δ. κ.λπ.	»	700
6. » » » Ἀν. Εἰδ. Δικαστηρίου	»	100
7. » » » Παράρτημα	»	400
8. » » » Ἀνωνύμων Ἑταιρειῶν κ.λπ.	»	4.000
9. » » Δελτίο Ἐμπορικῆς καὶ Βιομηχανικῆς Ἰδιοκτησίας	»	400
10. Γιὰ ὅλα τὰ τεύχη καὶ τὸ Δ.Ε.Β.Ι.	»	9.000

Οἱ Δῆμοι καὶ οἱ Κοινότητες τοῦ Κράτους καταβάλλουν τὸ 1/2 τῶν ἀνωτέρω συνδρομῶν.

Ὑπὲρ τοῦ Ταμείου Ἀλληλοβοηθείας Προσωπικοῦ τοῦ Ἐθνικοῦ Τυπογραφείου (ΤΑΠΕΤ) ἀναλογοῦν τὰ ἑξῆς ποσά:

1. Γιὰ τὸ Τεῦχος Α'	Δραχ.	50
2. » » » Β'	»	75
3. » » » Γ'	»	35
4. » » » Δ'	»	75
5. » » » Νομικῶν Προσώπων Δ.Δ. κ.λπ.	»	35
6. » » » Ἀν. Εἰδ. Δικαστηρίου	»	[illegible]
7. » » » Παράρτημα	»	20
8. » » » Ἀνωνύμων Ἑταιρειῶν κ.λπ.	»	200
9. » » Δελτίο Ἐμπ. καὶ Βιομ. Ἰδιοκτησίας	»	20
10. Γιὰ ὅλα τὰ τεύχη	»	450

Β'. ΤΙΜΗ ΦΥΛΛΩΝ

Ἡ τιμὴ πωλήσεως κάθε φύλλου, μέχρις 8 σελ., εἶναι 5 δρχ., ἀπὸ 9 ὡς 24 σελ. 10 δρχ., ἀπὸ 25 ὡς 48 σελ. 15 δρχ., ἀπὸ 49 ὡς 80 σελ. 30 δρχ., ἀπὸ 81 σελ. καὶ ἄνω ἡ τιμὴ πωλήσεως κάθε φύλλου προσαυξάνεται κατὰ 30 δρχ. ἀνὰ 80 σελίδες.

Γ'. ΤΕΛΗ ΔΗΜΟΣΙΕΥΣΕΩΝ

I. Στὸ τεῦχος Ἀνωνύμων Ἑταιρειῶν καὶ Ἑταιρειῶν Περιωρισμένης Εὐθύνης:

Α' Ἀνωνύμων Ἑταιρειῶν:

1. Τῶν καταστατικῶν ... Δρχ. 14.000
2. Τῶν ἀποφάσεων «περὶ συγχωνεύσεως ἀνωνύμων ἑταιρειῶν» ... » 14.000
3. Τῶν κωδικοποιήσεων τῶν καταστατικῶν (ΦΕΚ 309/67, τ. Β') ... » 7.000
4. Τῶν τροποποιήσεων τῶν καταστατικῶν ... » 3.000
5. Τῶν ἰσολογισμῶν κάθε χρήσεως ... » 6.000
6. Τῶν ὑπουργικῶν ἀποφάσεων «περὶ παροχῆς ἀδείας ἐπεκτάσεως τῶν ἐργασιῶν Ἀσφαλιστικῶν Ἑταιρειῶν», τῶν ἐκθέσεων ἐκτιμήσεως περιουσιακῶν στοιχείων καὶ τῶν ἀποφάσεων τοῦ Δ.Σ. τοῦ ΕΛΤΑ, μὲ τὶς ὁποῖες ἐγκρίνονται καὶ δημοσιεύονται οἱ κανονισμοὶ αὐτοῦ ... » 5.000
7. Τῶν ἀποφάσεων «περὶ ἐγκαταστάσεως ὑποκαταστήματος, διορισμοῦ γενικοῦ πράκτορος καὶ παροχῆς πληρεξουσιότητος πρὸς ἀντιπροσώπευσιν ἐν Ἑλλάδι ἀλλοδαπῶν Ἑταιρειῶν» καὶ τῶν ἀποφάσεων «περὶ μεταβιβάσεως τοῦ χαρτοφυλακίου Ἀσφαλιστικῶν Ἑταιρειῶν κατὰ τὸ ἄρθρο 59 παρ. 1 τοῦ Ν.Δ. 400/70» ... » 3.000
8. Τῶν ἀνακοινώσεων γιὰ κάθε μεταβολὴ ποὺ γίνεται μὲ ἀπόφαση Γ.Σ. ἢ Δ.Σ., τῶν προσκλήσεων σὲ γενικὲς συνελεύσεις, τῶν κατὰ τὸ ἄρθρο 32 τοῦ Ν. 3221/24 γνωστοποιήσεων, τῶν ἀνακοινώσεων, ποὺ προβλέπονται ἀπὸ τὸ ἄρθρο 59 παρ. 3 τοῦ Ν.Δ. 400/1970 «περὶ Ἀλλοδαπῶν Ἀσφαλιστικῶν Ἑταιρειῶν», τῶν ἀποφάσεων τοῦ Διοικητικοῦ Συμβουλίου τοῦ ΕΛΤΑ, ποὺ ἀναφέρονται σὲ προσωρινὲς διατάξεις καὶ τῶν ἀποφάσεων τοῦ Ὑπ. Συγκοινωνιῶν διὰ τοὺς ΗΛΠΑΠ – ΗΣΑΠ – ΟΣΕ ... » 1.500
9. Τῶν συνοπτικῶν μηνιαίων καταστάσεων τῶν Τραπεζικῶν Ἑταιρειῶν ... » 1.500
10. Τῶν ἀποφάσεων τῆς ἐπιτροπῆς τοῦ Χρηματιστηρίου «περὶ εἰσαγωγῆς χρεωγράφων εἰς τὸ χρηματιστήριον πρὸς διαπραγμάτευσιν, συμφώνως πρὸς τὰς διατάξεις τοῦ ἄρθρου 2 παρ. 3 Α.Ν. 148/1967» Δρχ. 1.500
11. Τῶν ἀποφάσεων τῆς ἐπιτροπῆς κεφαλαιαγορᾶς «περὶ διαγραφῆς χρεωγράφων ἐκ τοῦ χρηματιστηρίου, συμφώνως πρὸς τὰς διατάξεις τοῦ ἄρθρου 2 παρ. 4 Α.Ν. 148/67» ... » 1.500
12. Τῶν ἀποφάσεων «περὶ ἐγκρίσεως τιμολογίων τῶν Ἀσφαλιστικῶν Ἑταιρειῶν» ... » 1.000

Β' Ἑταιρειῶν Περιωρισμένης Εὐθύνης:

1. Τῶν καταστατικῶν ... Δρχ. 1.500
2. Τῶν κωδικοποιήσεων τῶν καταστατικῶν ... » 1.500
3. Τῶν ἰσολογισμῶν κάθε χρήσεως ... » 1.500
4. Τῶν ἐκθέσεων ἐκτιμήσεως περιουσιακῶν στοιχείων ... » 1.500
5. Τῶν τροποποιήσεων τῶν καταστατικῶν (γιὰ κάθε συμβολαιογραφική πράξη) ... » 600
6. Τῶν ἀνακοινώσεων μὲ συμβολαιογραφικὴ πράξη » 600
7. Τῶν ἀνακοινώσεων μὲ ἀπόφαση τῆς Γ.Σ. ... » 400
8. Τῶν προσκλήσεων σὲ γενικὲς συνελεύσεις ... » 400

Γ' Ἀλληλασφαλιστικῶν Συνεταιρισμῶν – Ἀλληλασφαλιστικῶν Ταμείων καὶ Φιλανθρωπικῶν Σωματείων:

1. Τῶν ὑπουργικῶν ἀποφάσεων «περὶ χορηγήσεως ἀδείας λειτουργίας Ἀλληλασφαλιστικῶν Συνεταιρισμῶν – Ἀλληλασφαλιστικῶν Ταμείων» ... » 1.500
2. Τῶν ἰσολογισμῶν τῶν ἀνωτέρω Συνεταιρισμῶν, Ταμείων καὶ Σωματείων ... » 1.500

Δ' Τῶν δικαστικῶν πράξεων: ... Δρχ. 500

II. Στὸ Τέταρτο τεῦχος:

Τῶν δικαστικῶν πράξεων γιὰ παρακατάθεση ἀποζημιώσεως ... » 600

Δ'. ΚΑΤΑΒΟΛΗ ΣΥΝΔΡΟΜΩΝ - ΤΕΛΩΝ ΔΗΜΟΣΙΕΥΣΕΩΝ ΚΑΙ ΠΟΣΟΣΤΩΝ Τ.Α.Π.Ε.Τ.

1. Οἱ συνδρομὲς τοῦ ἐσωτερικοῦ καὶ τὰ τέλη δημοσιεύσεων προκαταβάλλονται στὰ Δημόσια Ταμεῖα ἔναντι ἀποδεικτικοῦ εἰσπράξεως, τὸ ὁποῖο φροντίζει ὁ ἐνδιαφερόμενος νὰ τὸ στείλει στὴ Γενικὴ Δ/νση τοῦ Ἐθνικοῦ Τυπογραφείου.

2. Οἱ συνδρομὲς τοῦ ἐξωτερικοῦ εἶναι δυνατὸ νὰ στέλνονται καὶ σὲ ἀνάλογο συνάλλαγμα μὲ ἐπιταγὴ ἐπ' ὀνόματι τοῦ Διευθυντῆ τῶν Διοικητικῶν καὶ Οἰκονομικῶν Ὑποθέσεων τοῦ Ἐθνικοῦ Τυπογραφείου.

3. Τὸ ὑπὲρ τοῦ ΤΑΠΕΤ ποσοστὸ ἐπὶ τῶν ἀνωτέρω συνδρομῶν καὶ τελῶν δημοσιεύσεων καταβάλλεται ὡς ἑξῆς:

α) στὴν Ἀθήνα: στὸ Ταμεῖο τοῦ ΤΑΠΕΤ (Κατάστημα Ἐθνικοῦ Τυπογραφείου),

β) στὶς ὑπόλοιπες πόλεις τοῦ Κράτους: στὰ Δημόσια Ταμεῖα καὶ ἀποδίδεται στὸ ΤΑΠΕΤ σύμφωνα μὲ τὶς 192378/3639/1947 (RONEO 185) καὶ 178048/5321/31.7.65 (RONEO 139) ἐγκύκλιες διαταγὲς τοῦ Γ.Λ.Κ.,

γ) στὶς περιπτώσεις συνδρομῶν ἐξωτερικοῦ: ὅταν ἡ ἀποστολή τους γίνεται μὲ ἐπιταγές μα[illegible], στέλνεται καὶ τὸ ὑπὲρ τοῦ ΤΑΠΕΤ ποσοστό.

Ὁ Γενικὸς Διευθυντὴς

ΑΘΑΝ. ΠΑΝ. ΣΠΗΛΙΟΠΟΥΛΟΣ